


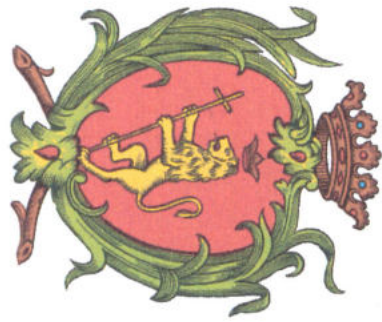





CITTA' DI NIZZA MONFERRATO

FIERA DI SAN CARLO

Organizzata dal
COMUNE DI NIZZA MONFERRATO

Gestita da
procom

PLANIMETRIA GENERALE SCALA 1:1000
Aggiornamento ottobre 2024

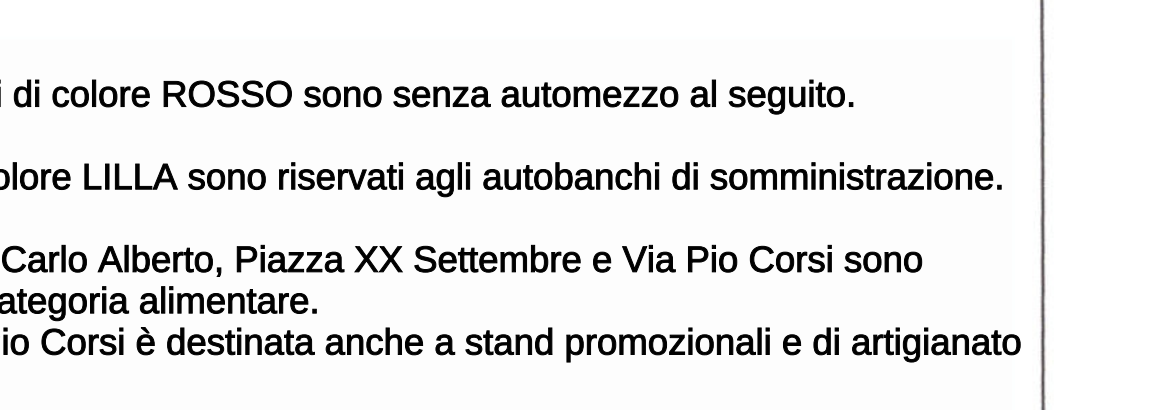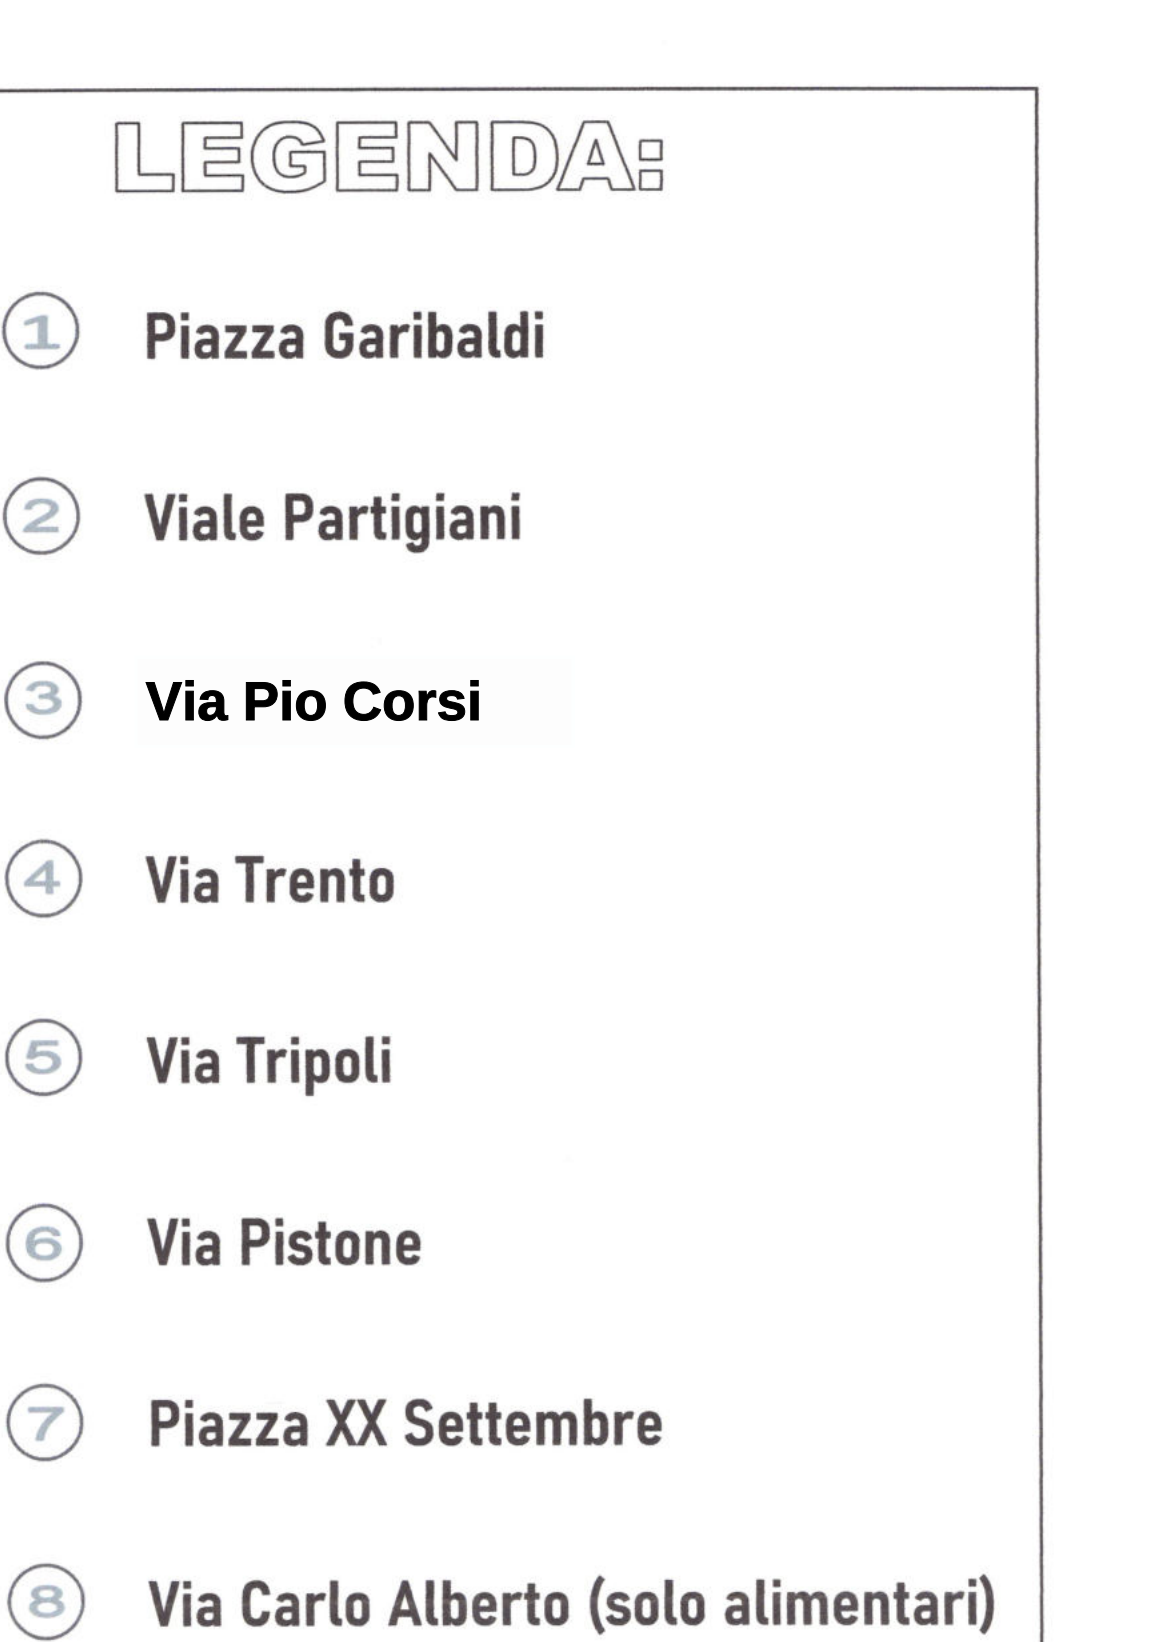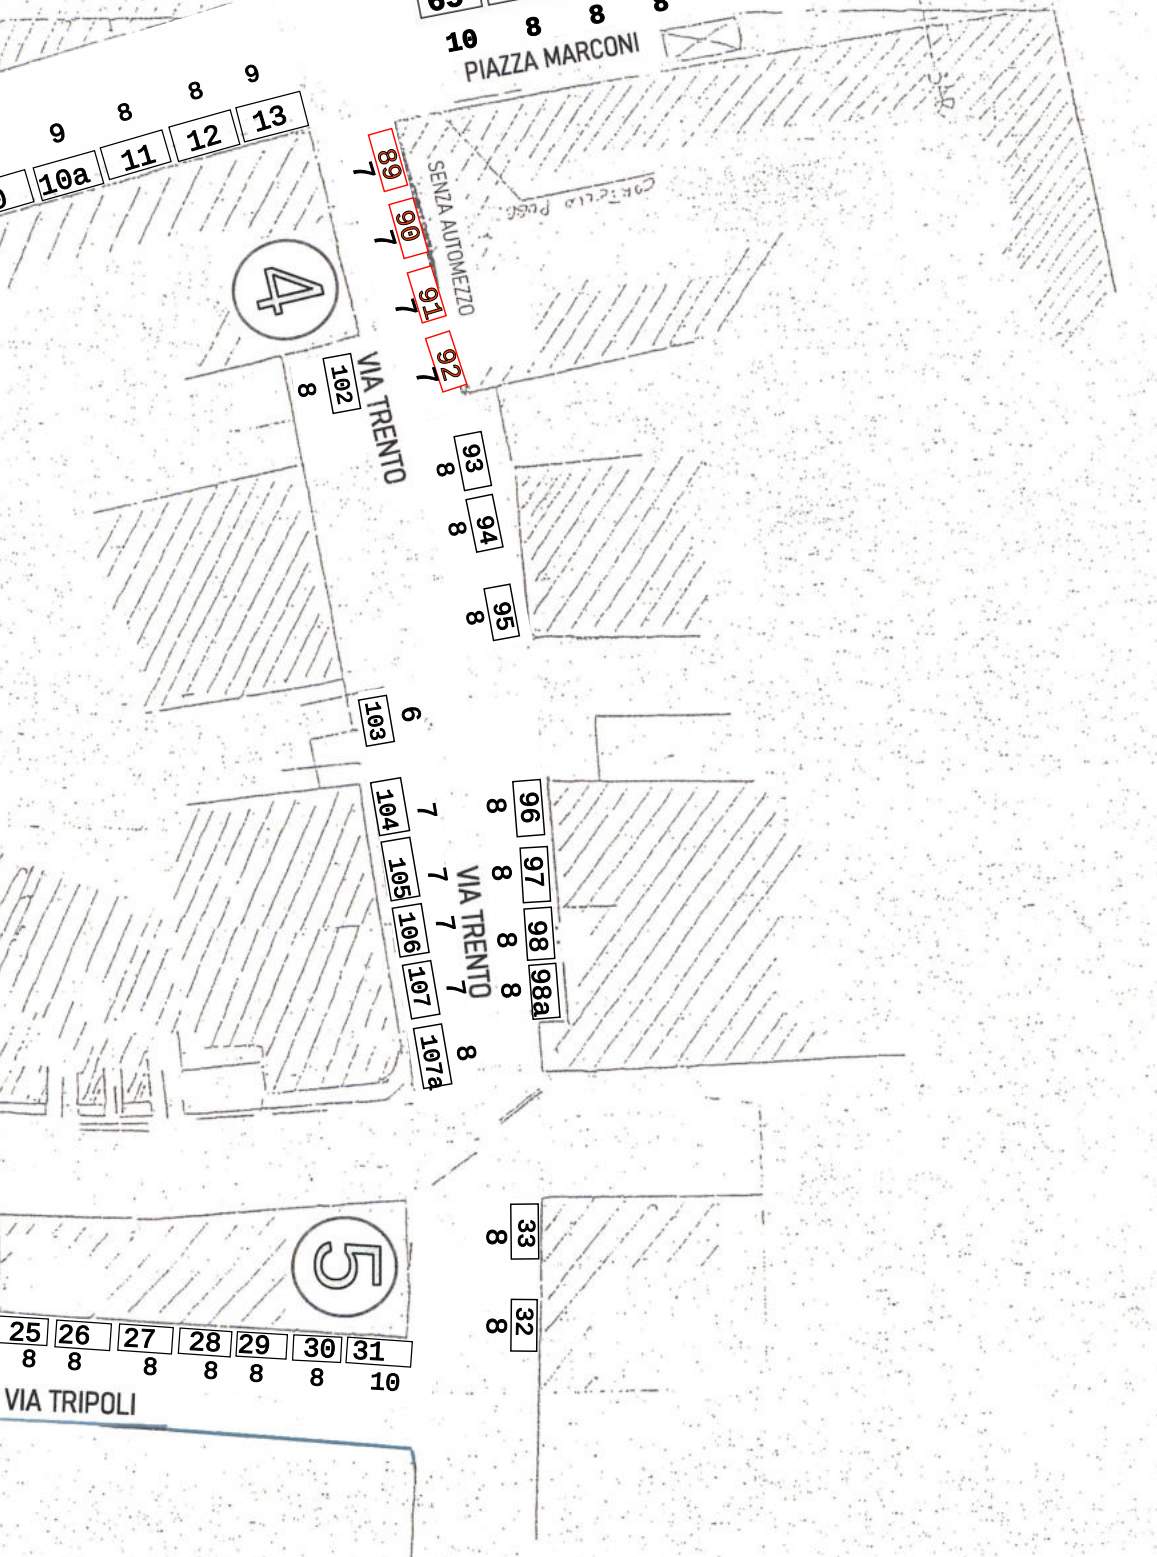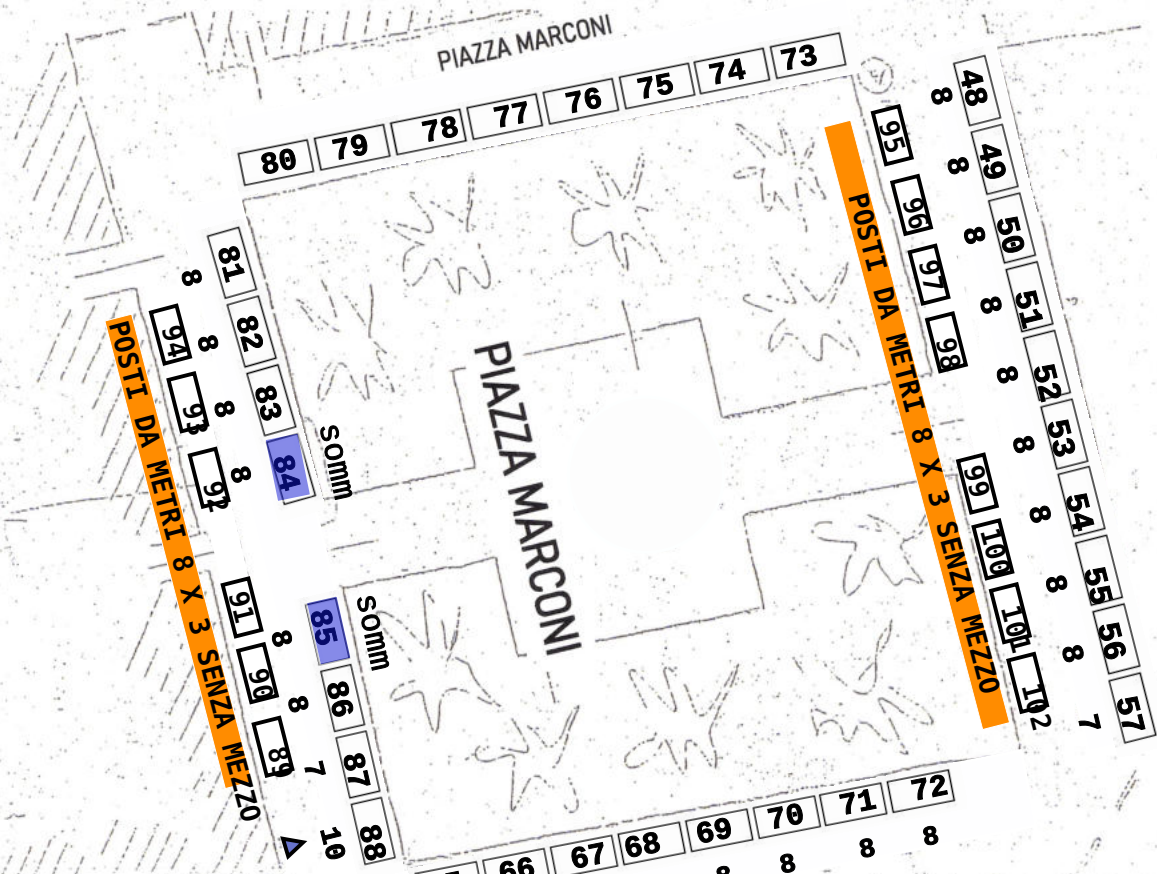

LEGENDA:

- SETTORE 1 Piazza Garibaldi
- SETTORE 2 Viale Partigiani
- SETTORE 3 Via Pio Corsi
- SETTORE 4 Via Trento
- SETTORE 5 Via Tripoli
- SETTORE 6 Via Pistone
- SETTORE 7 Piazza XX Settembre
- SETTORE 8 Via Carlo Alberto (solo alimentari)

Tutti i posteggi di colore ROSSO sono senza automezzo al seguito.
I posteggi di colore LILLA sono riservati agli autobanchi di somministrazione.

Le aree di Via Carlo Alberto, Piazza XX Settembre e Via Pio Corsi sono destinati alla categoria alimentare.
L'area di Via Pio Corsi è destinata anche a stand promozionali e di artigianato e/o hobbysti.